




Rochette Excavation

Plan signalisation

ROCHETTE
EXCAVATION

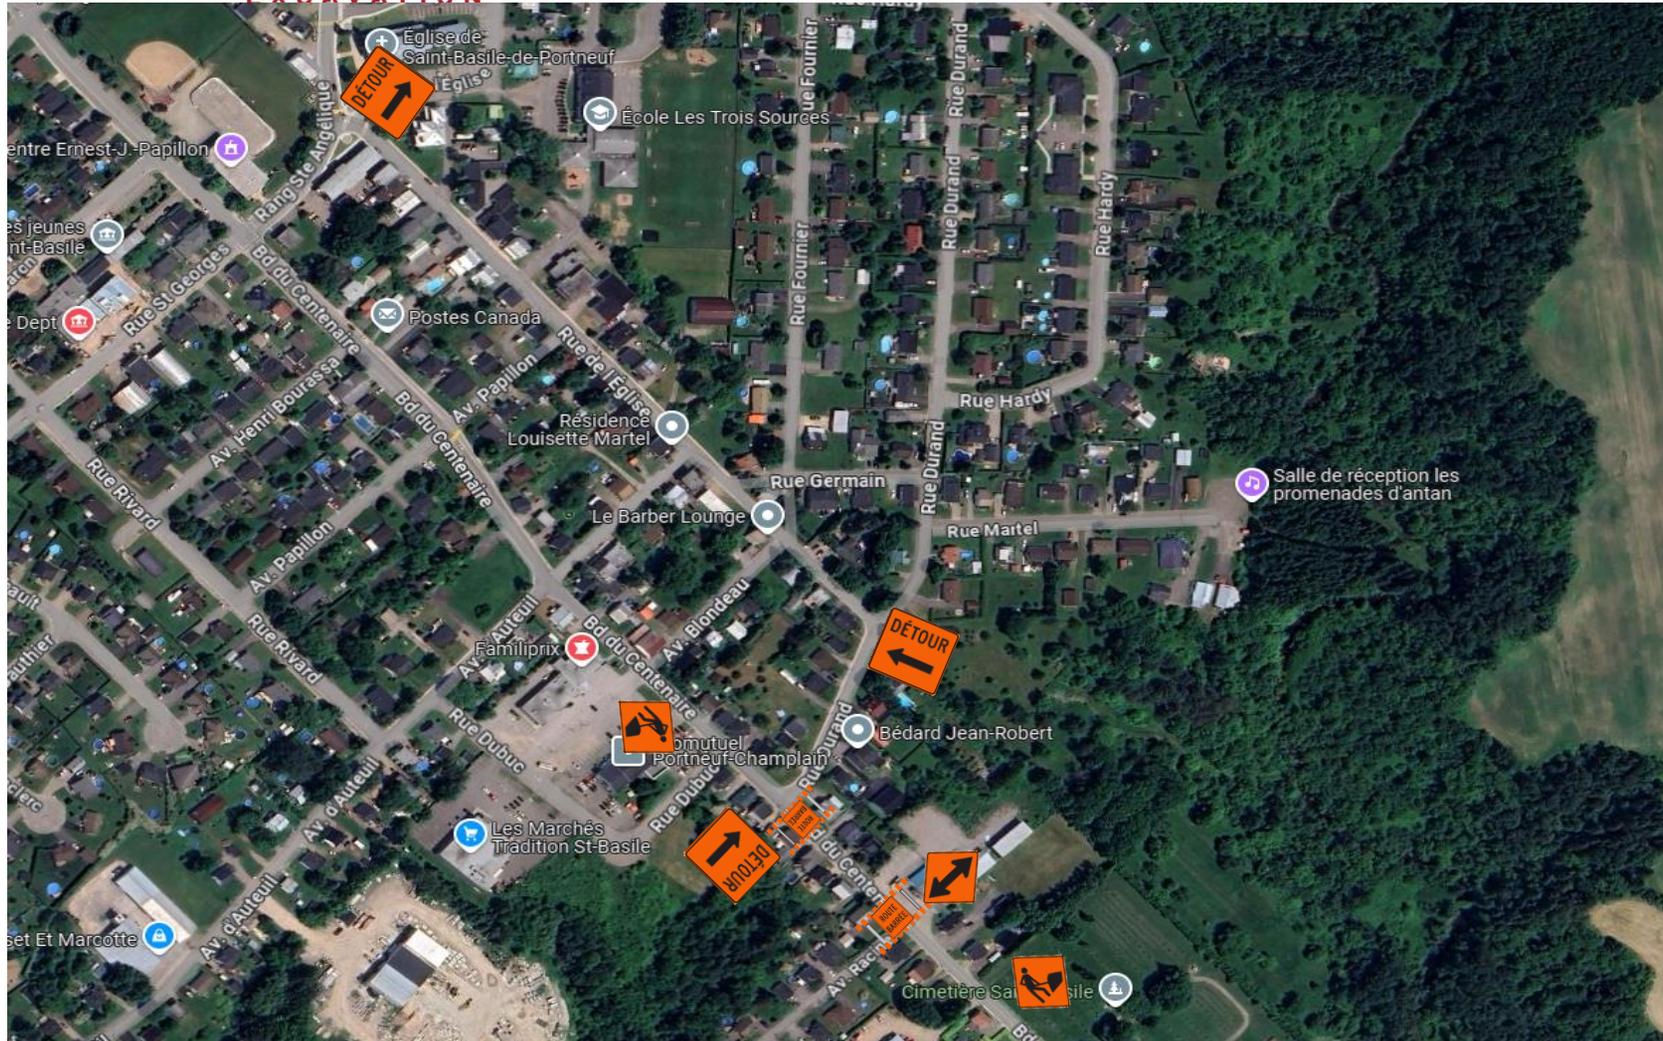

NOTES

- Vitesse de la route sur fond blanc : 50km/h
- Panneau dimension 750 x 750 ou plus grand